



Nyt boligområde ved Skærbæk Ringvej

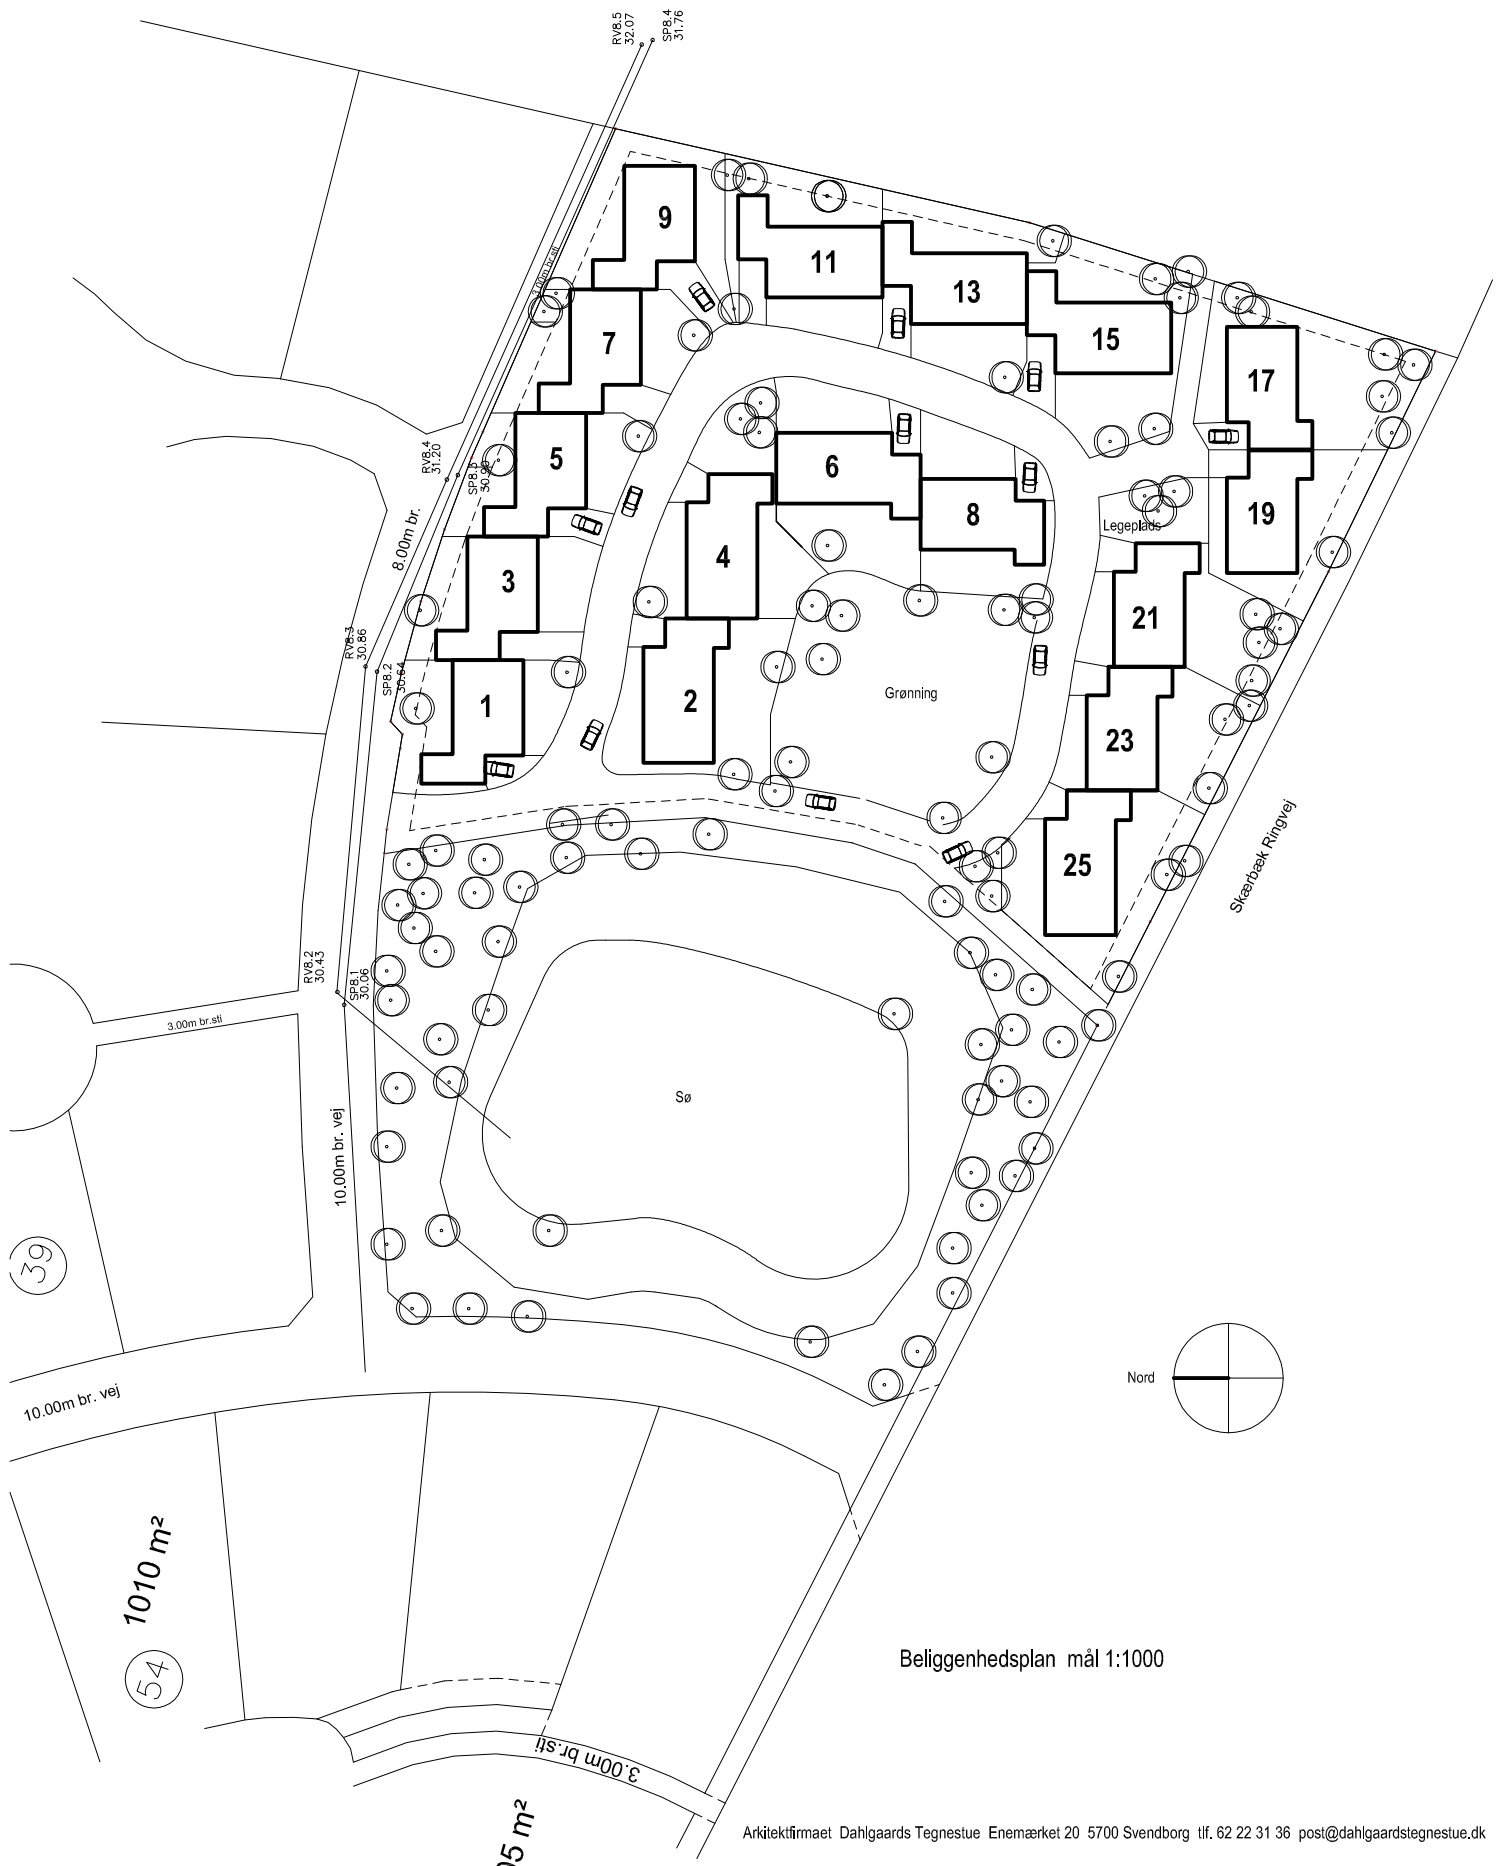

Beliggenhedsplan mål 1:1000

Nyt boligområde ved Søndermarken i Nørre Aaby - delområde 2

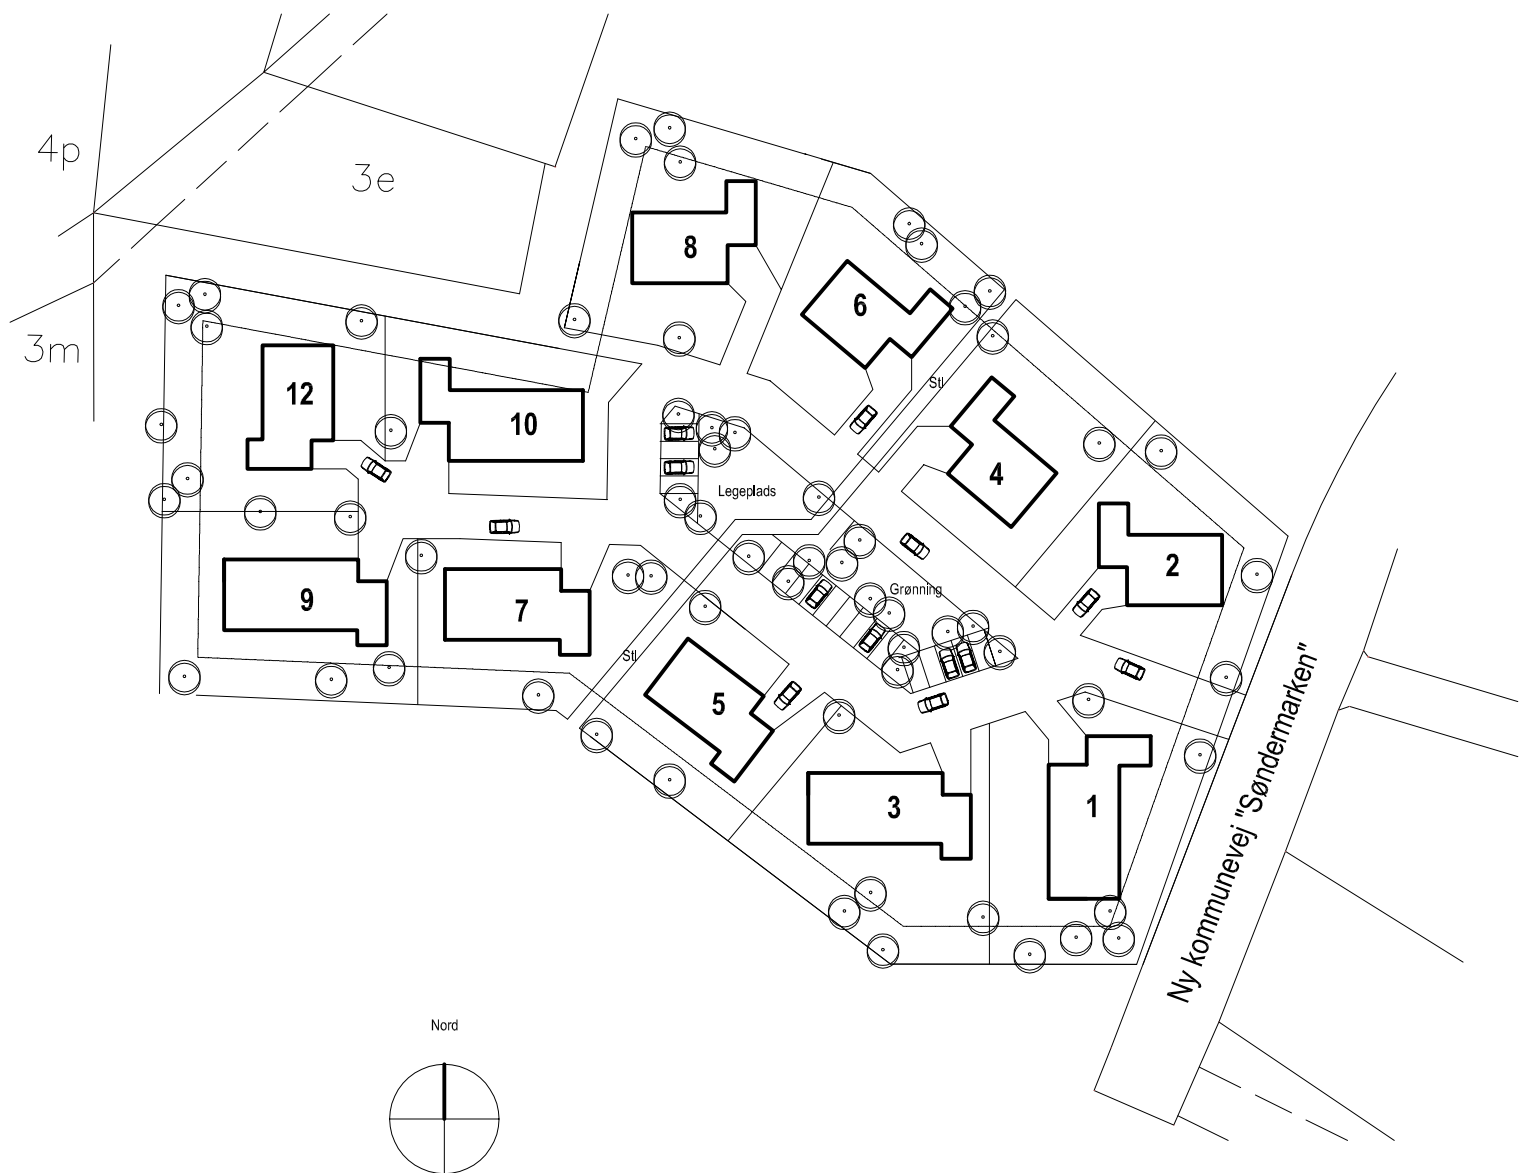

Beliggenhedsplan mål 1:1000